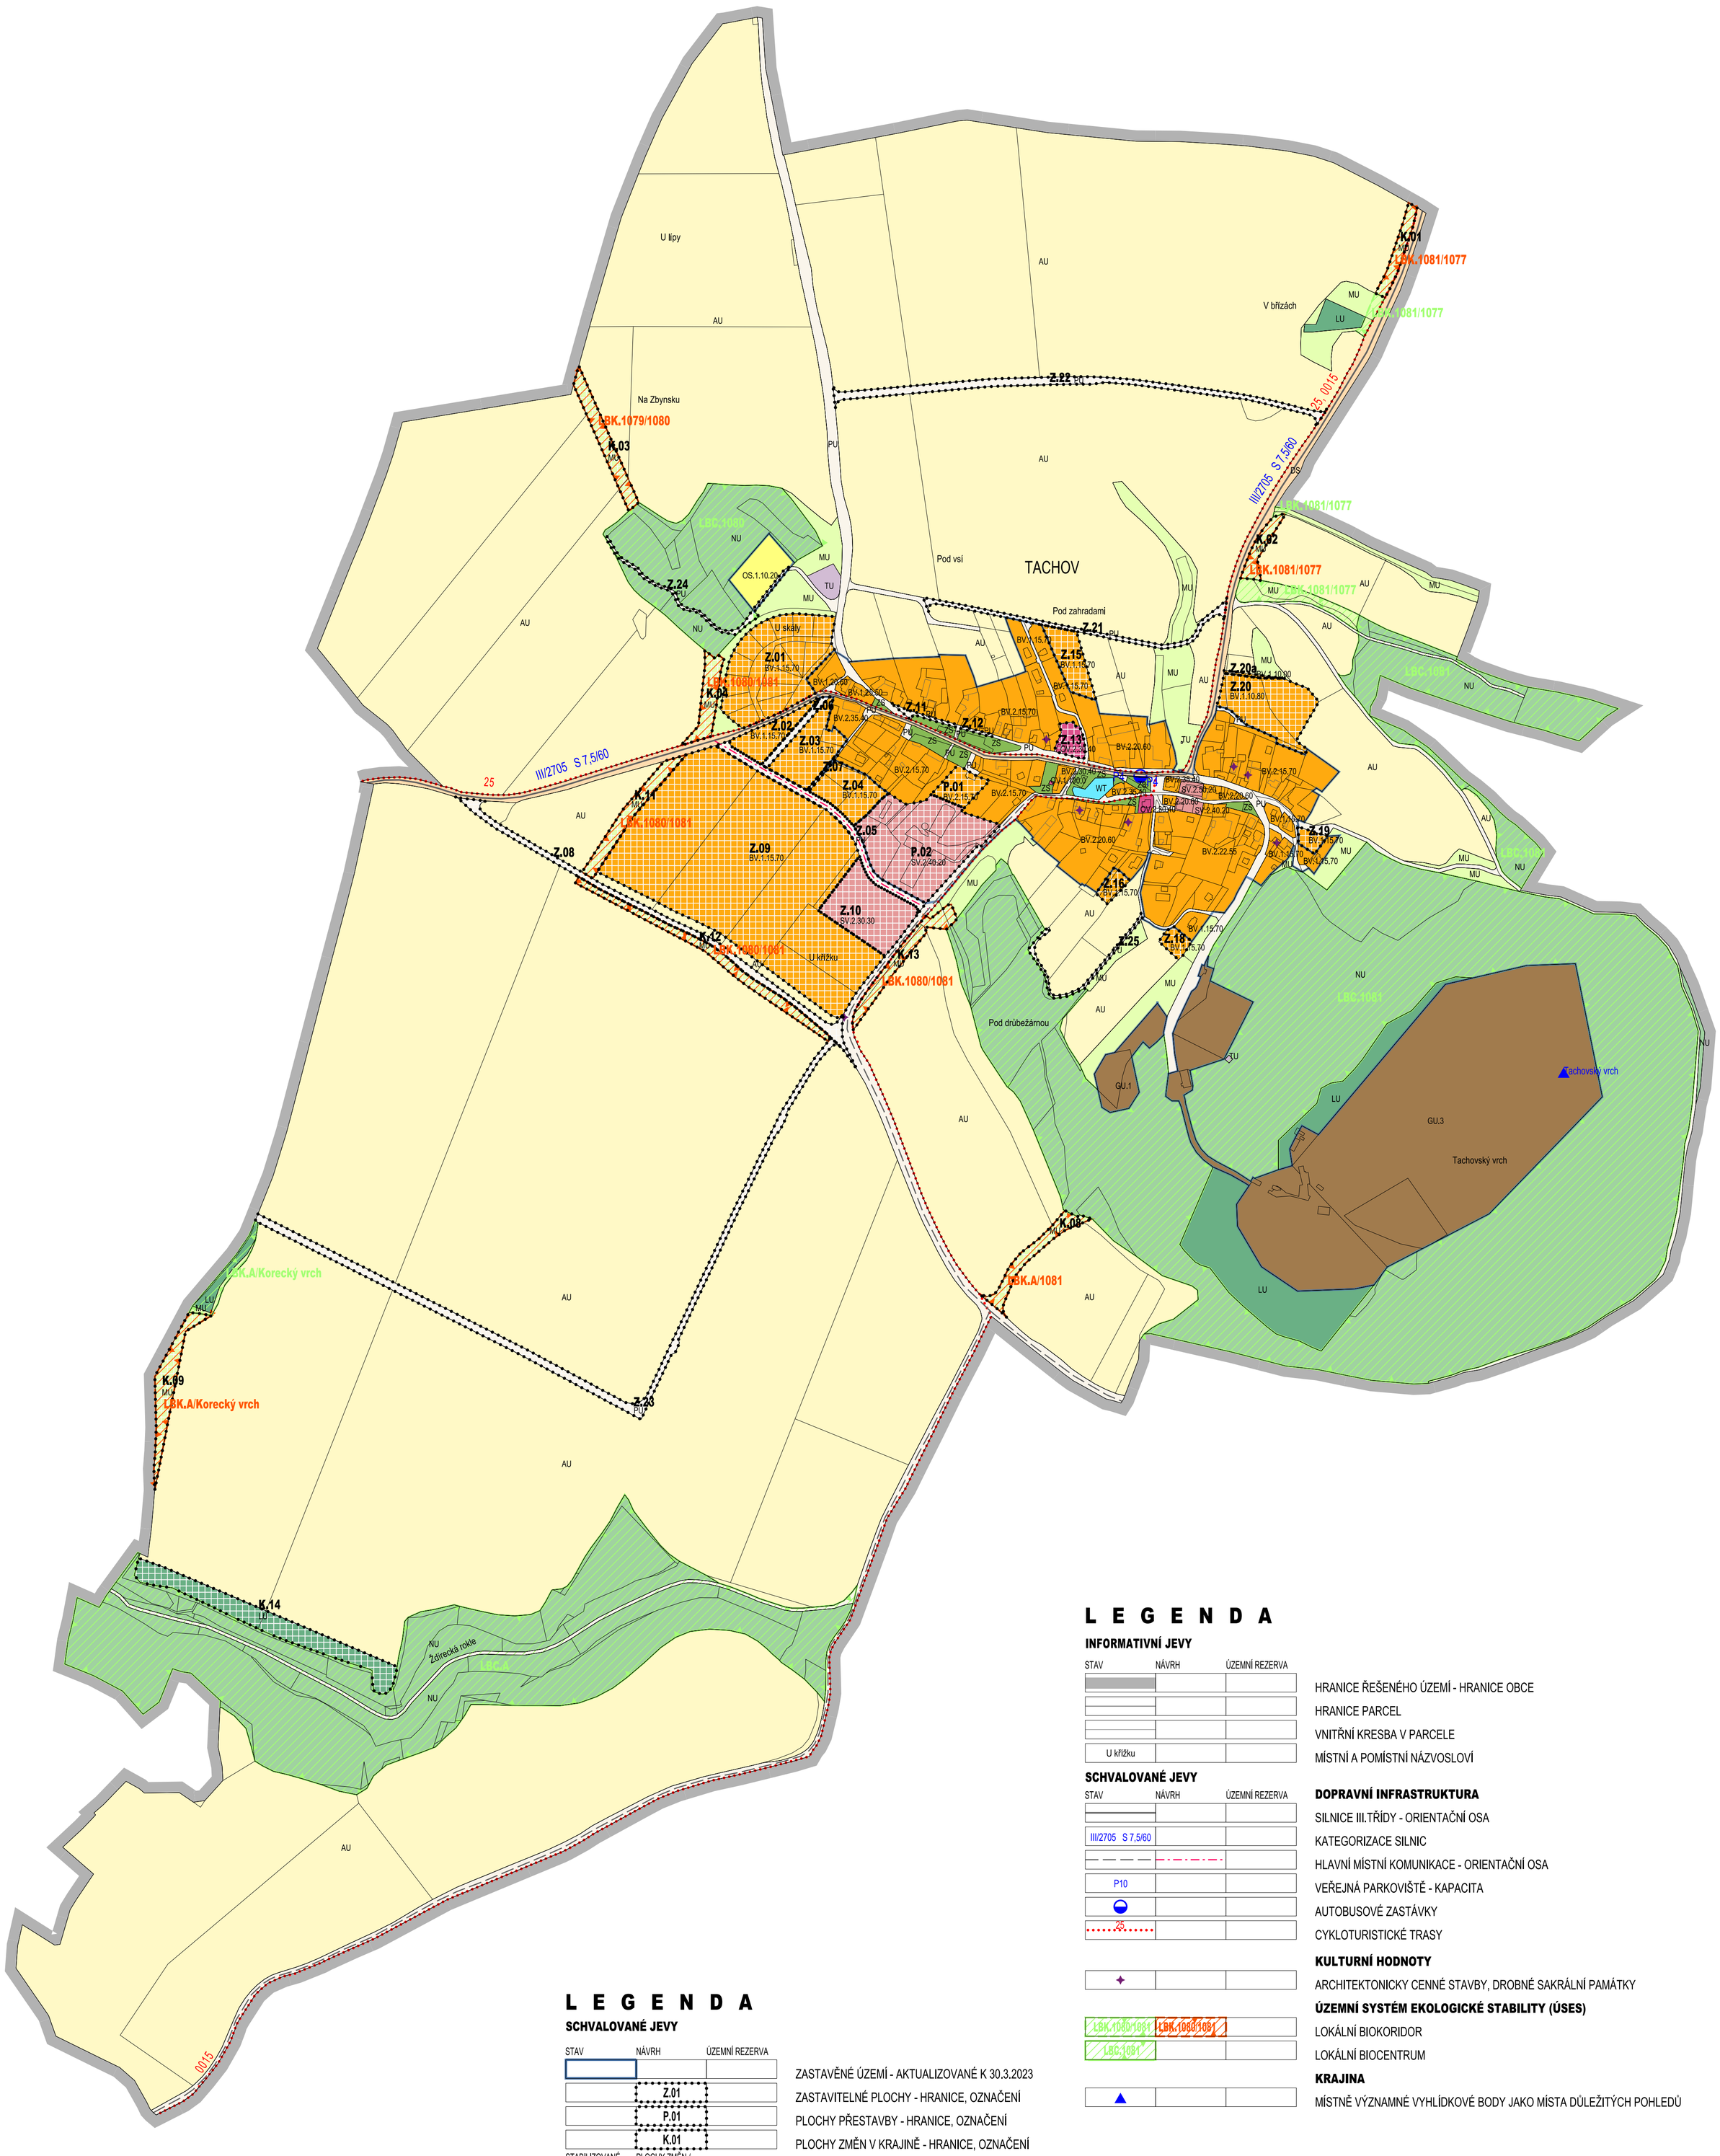

L E G E N D A

INFORMATIVNÍ JEVY

STAV	NÁVRH	ÚZEMNÍ REZERVA	
			HRANICE ŘEŠENÉHO ÚZEMÍ - HRANICE OBCE
			HRANICE PARCEL
			VNITŘNÍ KRESBA V PARCELE
U křížku			MÍSTNÍ A POMÍSTNÍ NÁZVOSLOVÍ

SCHVALOVANÉ JEVY

STAV	NÁVRH	ÚZEMNÍ REZERVA	
			DOPRAVNÍ INFRASTRUKTURA
			SILNICE III.TŘÍDY - ORIENTAČNÍ OSA
III/2705 S 7,5/60			KATEGORIZACE SILNIC
			HLAVNÍ MÍSTNÍ KOMUNIKACE - ORIENTAČNÍ OSA
P10			VEŘEJNÁ PARKOVIŠTĚ - KAPACITA
			AUTOBUSOVÉ ZASTÁVKY
25			CYKLOTURISTICKÉ TRASY
			KULTURNÍ HODNOTY
			ARCHITEKTONICKY CENNÉ STAVBY, DROBNÉ SAKRÁLNÍ PAMÁTKY
			ÚZEMNÍ SYSTÉM EKOLOGICKÉ STABILITY (ÚSES)
LBK.1080/1081	LBK.1080/1081		LOKÁLNÍ BIOKORIDOR
LBC.1081			LOKÁLNÍ BIOCENTRUM
			KRAJINA
			MÍSTNĚ VÝZNAMNÉ VYHLÍDKOVÉ BODY JAKO MÍSTA DŮLEŽITÝCH POHLEDŮ

L E G E N D A

SCHVALOVANÉ JEVY

STAV	NÁVRH	ÚZEMNÍ REZERVA	
			ZASTAVĚNÉ ÚZEMÍ - AKTUALIZOVANÉ K 30.3.2023
	Z.01		ZASTAVITELNÉ PLOCHY - HRANICE, OZNAČENÍ
	P.01		PLOCHY PŘESTAVBY - HRANICE, OZNAČENÍ
	K.01		PLOCHY ZMĚN V KRAJINĚ - HRANICE, OZNAČENÍ
STABILIZOVANÉ PLOCHY / STAV	PLOCHY ZMĚN / NÁVRH	ÚZEMNÍ REZERVA	**PLOCHY S ROZDÍLNÝM ZPŮSOBEM VYUŽITÍ**
BV.1.1.15.70	BV.1.1.15.70		PLOCHY S ROZDÍLNÝM ZPŮSOBEM VYUŽITÍ - HRANICE, REGUL. KÓD (TYP PLOCHY.VÝŠKA.Kn.Kz)
BV	BV		BYDLENÍ VENKOVSKÉ
SV	SV		SMÍŠENÉ OBYTNÉ VENKOVSKÉ
OV	OV		OBČANSKÉ VYBAVENÍ VEŘEJNÉ
OS			OBČANSKÉ VYBAVENÍ - SPORT
PU	PU		VEŘEJNÁ PROSTRANSTVÍ VŠEOBECNÁ
DS			DOPRAVA SILNIČNÍ
TU			TECHNICKÁ INFRASTRUKTURA VŠEOBECNÁ
GU			TĚŽBA NEROSTŮ VŠEOBECNÁ
WT			VODNÍ A VODNÍCH TOKŮ
AU			ZEMĚDĚLSKÉ VŠEOBECNÉ
LU	LU		LESNÍ VŠEOBECNÉ
NU			PŘÍRODNÍ VŠEOBECNÉ
MU	MU		SMÍŠENÉ NEZASTAVĚNÉHO ÚZEMÍ VŠEOBECNÉ
ZS			ZELEŇ SÍDELNÍ OSTATNÍ

TACHOV

NÁZEV DÍLA

Ú Z E M N Í P L Á N
ÚPLNÉ ZNĚNÍ PO ZMĚNĚ Č.1

NÁZEV ČÁSTI DÍLA

H L A V N Í V Ý K R E S

OZNAČENÍ Č.ZAKÁZKY ČÁSTI DÍLA	ZHOTOVITELE	OBJEDNATELE	D A T U M	M Ě Ř Í T K O
2	019/2022	000/0000	04/2024	1 : 5 0 0 0

Z H O T O V I T E L
SAUL
SDRUŽENÍ ARCHITEKTŮ URBANISTŮ LIBEREC
VEDOUCÍ PROJEKTANT
ING.ARCH.J.PLAŠIL
ZODPOVĚDNÝ PROJEKTANT
ING. O.LUBOJACKÝ

A U T O R I Z A C E

O B J E D N A T E L
OBEC TACHOV
TACHOV 34
472 01 DOKSY

P O Ř I Z O V A T E L
SÚ, ÚSEK ÚÚP ČESKÁ LÍPA

S E V E R K A

Mapový podklad je určen a upraven pouze pro potřeby územního plánu