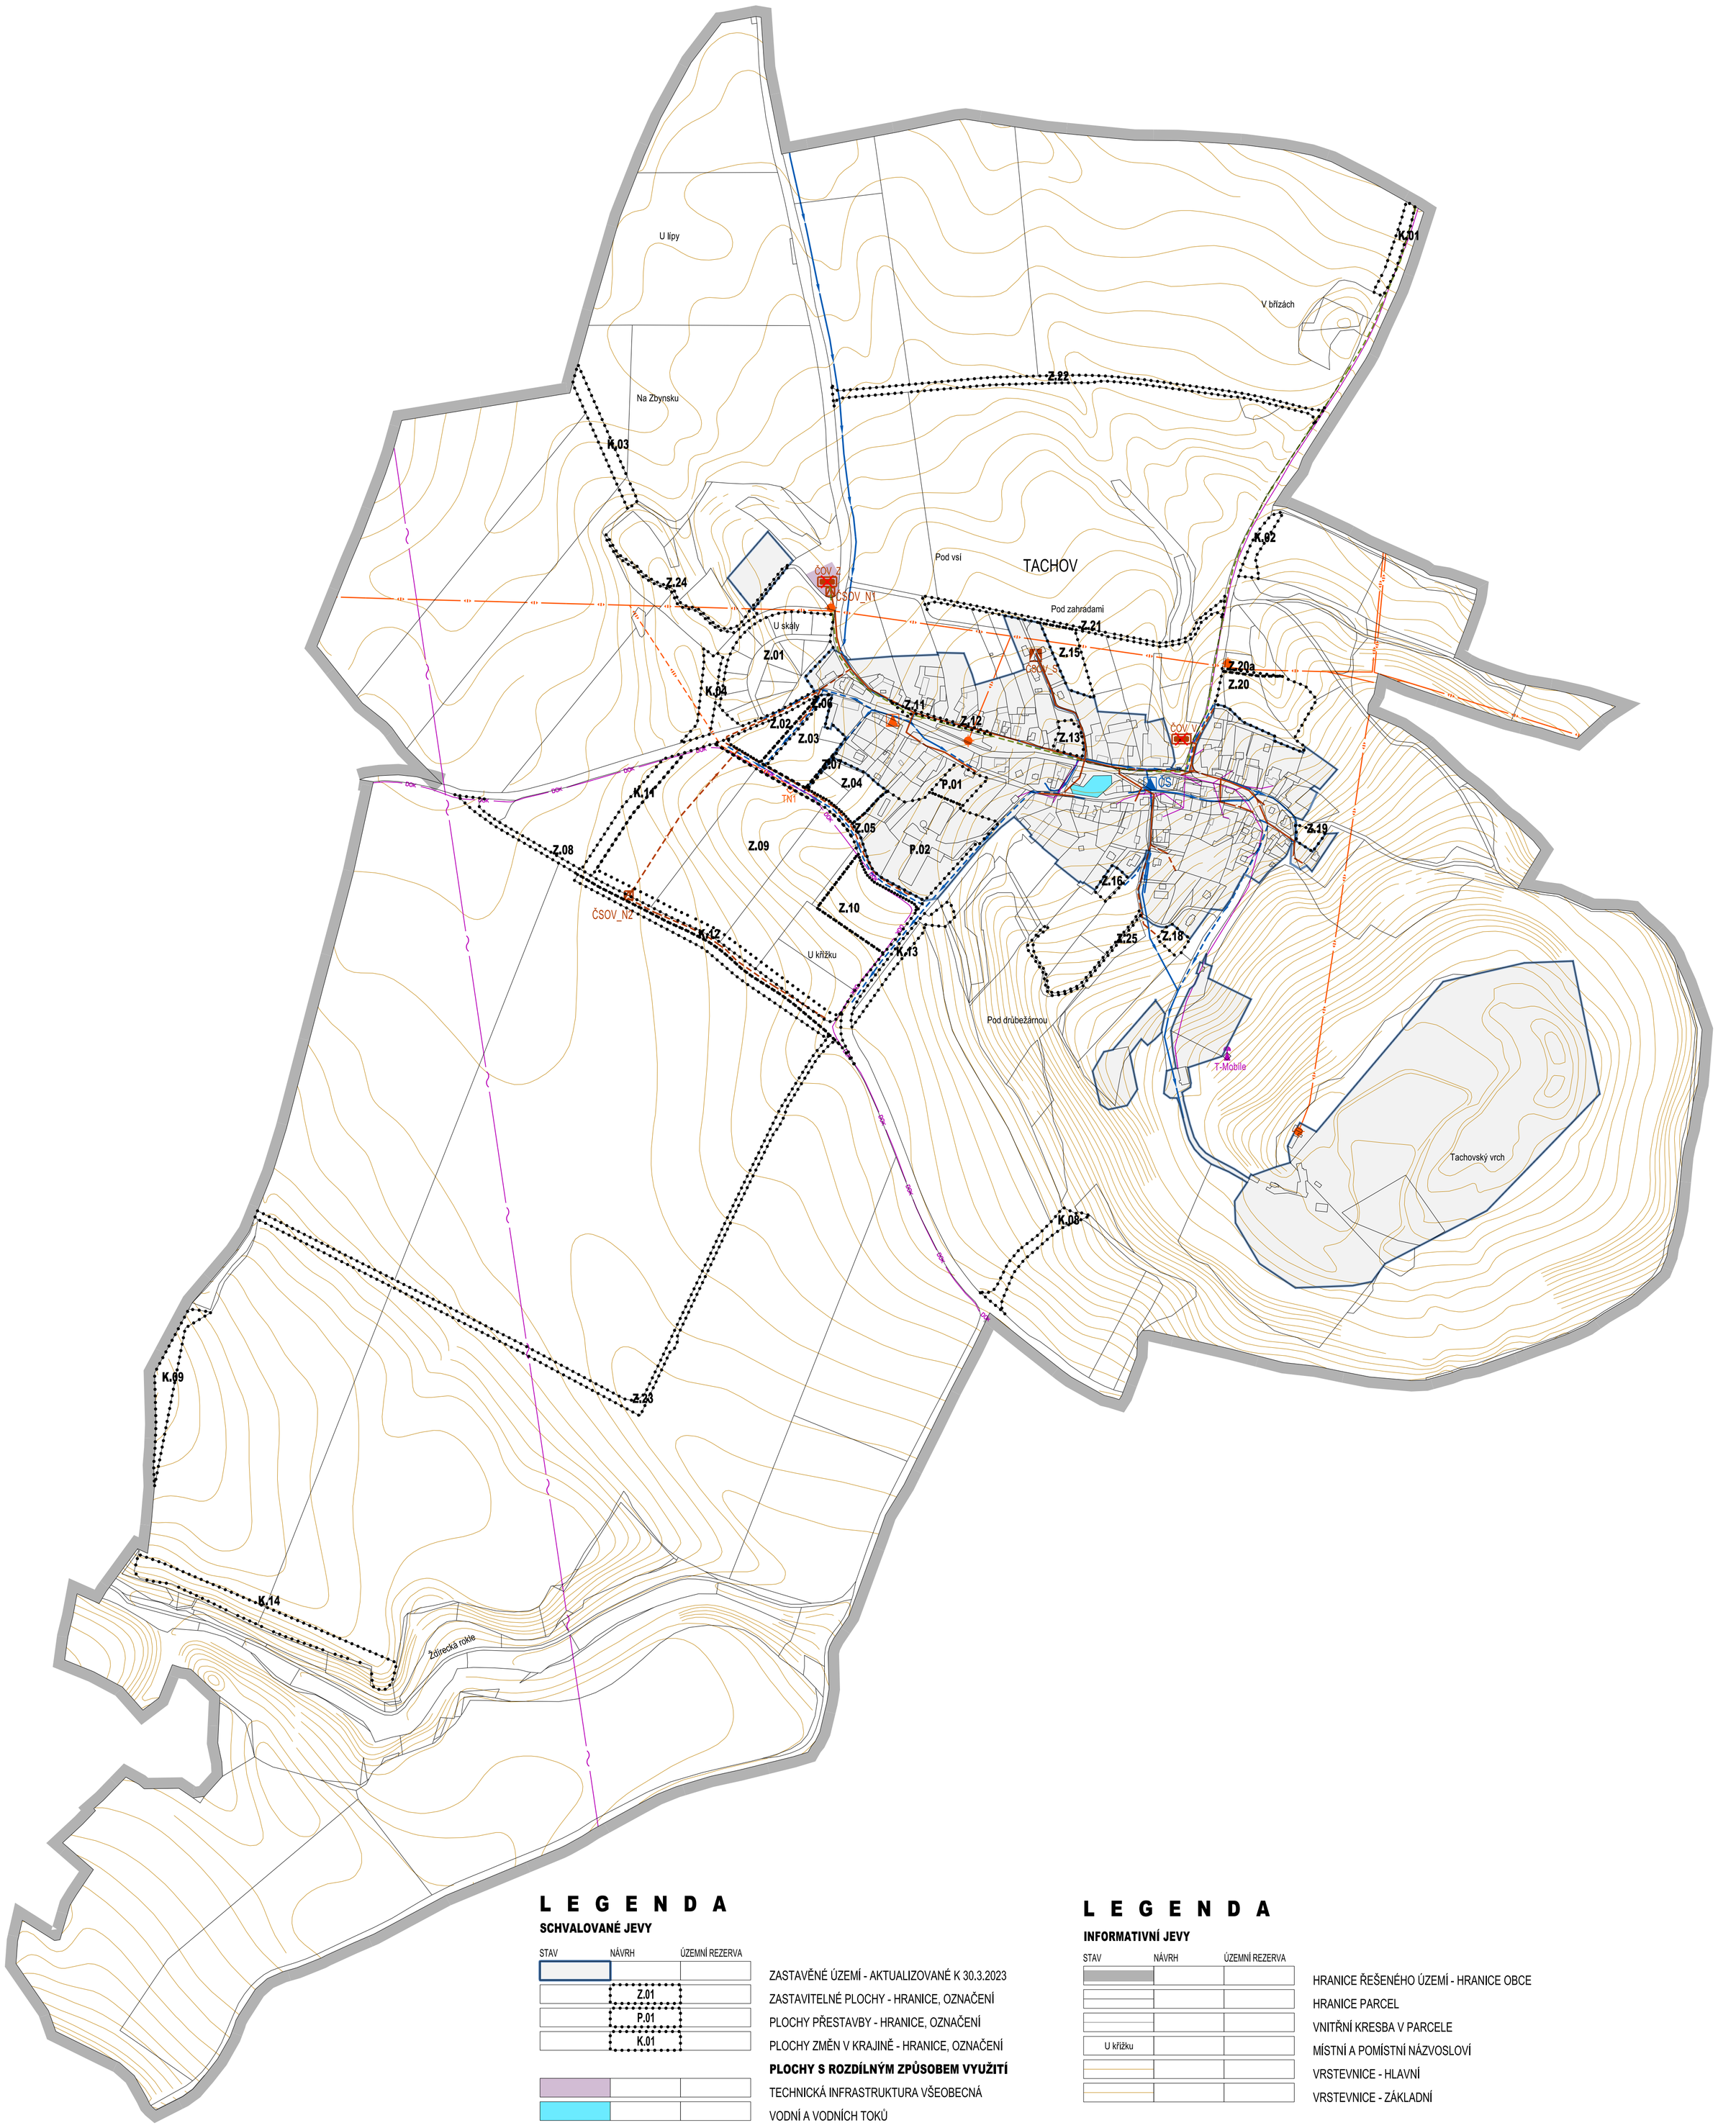

L E G E N D A

SCHVALOVANÉ JEVY

STAV	NÁVRH	ÚZEMNÍ REZERVA	
			ZASTAVĚNÉ ÚZEMÍ - AKTUALIZOVANÉ K 30.3.2023
	Z.01		ZASTAVITELNÉ PLOCHY - HRANICE, OZNAČENÍ
	P.01		PLOCHY PŘESTAVBY - HRANICE, OZNAČENÍ
	K.01		PLOCHY ZMĚN V KRAJINĚ - HRANICE, OZNAČENÍ
			PLOCHY S ROZDÍLNÝM ZPŮSOBEM VYUŽITÍ
			TECHNICKÁ INFRASTRUKTURA VŠEOBECNÁ
			VODNÍ A VODNÍCH TOKŮ
			TECHNICKÁ INFRASTRUKTURA
			ZÁSOBOVÁNÍ VODOU
			HLAVNÍ VODOVODNÍ ŘADY BEZ ROZLIŠENÍ
			ODVÁDĚNÍ A ČIŠTĚNÍ ODPADNÍCH VOD
			KANALIZACE SPLAŠKOVÁ - GRAVITAČNÍ STOKY
			KANALIZACE SPLAŠKOVÁ - VÝTLAČNÉ ŘADY
			KANALIZACE SPLAŠKOVÁ - VÝTLAČNÝ ŘAD TACHOV - DOKSY
	ČOV_Z		ČISTÍRNA ODPADNÍCH VOD KE ZRUŠENÍ
ČSOV_S	ČSOV_N1		ČERPACÍ STANICE ODPADNÍCH VOD
			ELEKTRICKÁ ENERGIE
			NADZEMNÍ ELEKTRICKÁ VEDENÍ VN 35 kV
T1	TN1		TRAFOSTANICE VN/NN
			FOTOVOLTAICKÁ ELEKTRÁRNA
			SPOJE
			RADIORELÉOVÉ A MIKROVLNNÉ TRASY
			ELEKTRONICKÁ KOMUNIKAČNÍ VEDENÍ MÍSTNÍ
DOK			ELEKTRONICKÁ KOMUNIKAČNÍ VEDENÍ DÁLKOVÁ
			ELEKTRONICKÉ KOMUNIKAČNÍ ZAŘÍZENÍ

L E G E N D A

INFORMATIVNÍ JEVY

STAV	NÁVRH	ÚZEMNÍ REZERVA	
			HRANICE ŘEŠENÉHO ÚZEMÍ - HRANICE OBCE
			HRANICE PARCEL
			VNITŘNÍ KRESBA V PARCELE
U křížku			MÍSTNÍ A POMÍSTNÍ NÁZVOSLOVÍ
			VRSTEVNICE - HLAVNÍ
			VRSTEVNICE - ZÁKLADNÍ

TACHOV

NÁZEV DÍLA

ÚZEMNÍ PLÁN
ÚPLNÉ ZNĚNÍ PO ZMĚNĚ Č.1

NÁZEV ČÁSTI DÍLA

VÝKRES KONCEPCE TECHNICKÉ INFRASTRUKTURY

OZNAČENÍ Č.ZAKÁZKY ČÁSTI DÍLA: 3

ZHOTOVITELE: 019/2022

OBJEDNATELE: 000/0000

DATUM: 04/2024

MĚŘÍTKO: 1:5000

ZHOTOVITEL: SAUL, SDRUŽENÍ ARCHITEKTŮ URBANISTŮ LIBEREC

VEDOUCÍ PROJEKTANT: ING.ARCH.J.PLAŠIL

ZODPOVĚDNÝ PROJEKTANT: ING. O.LUBOJACKÝ

AUTORIZACE

OBJEDNATEL: OBEC TACHOV, TACHOV 34, 472 01 DOKSY

POŘIZOVATEL: SÚ, ÚSEK ÚÚP ČESKÁ LÍPA

SEVERKA

Mapový podklad je určen a upraven pouze pro potřeby územního plánu